




### Schnitt A - A

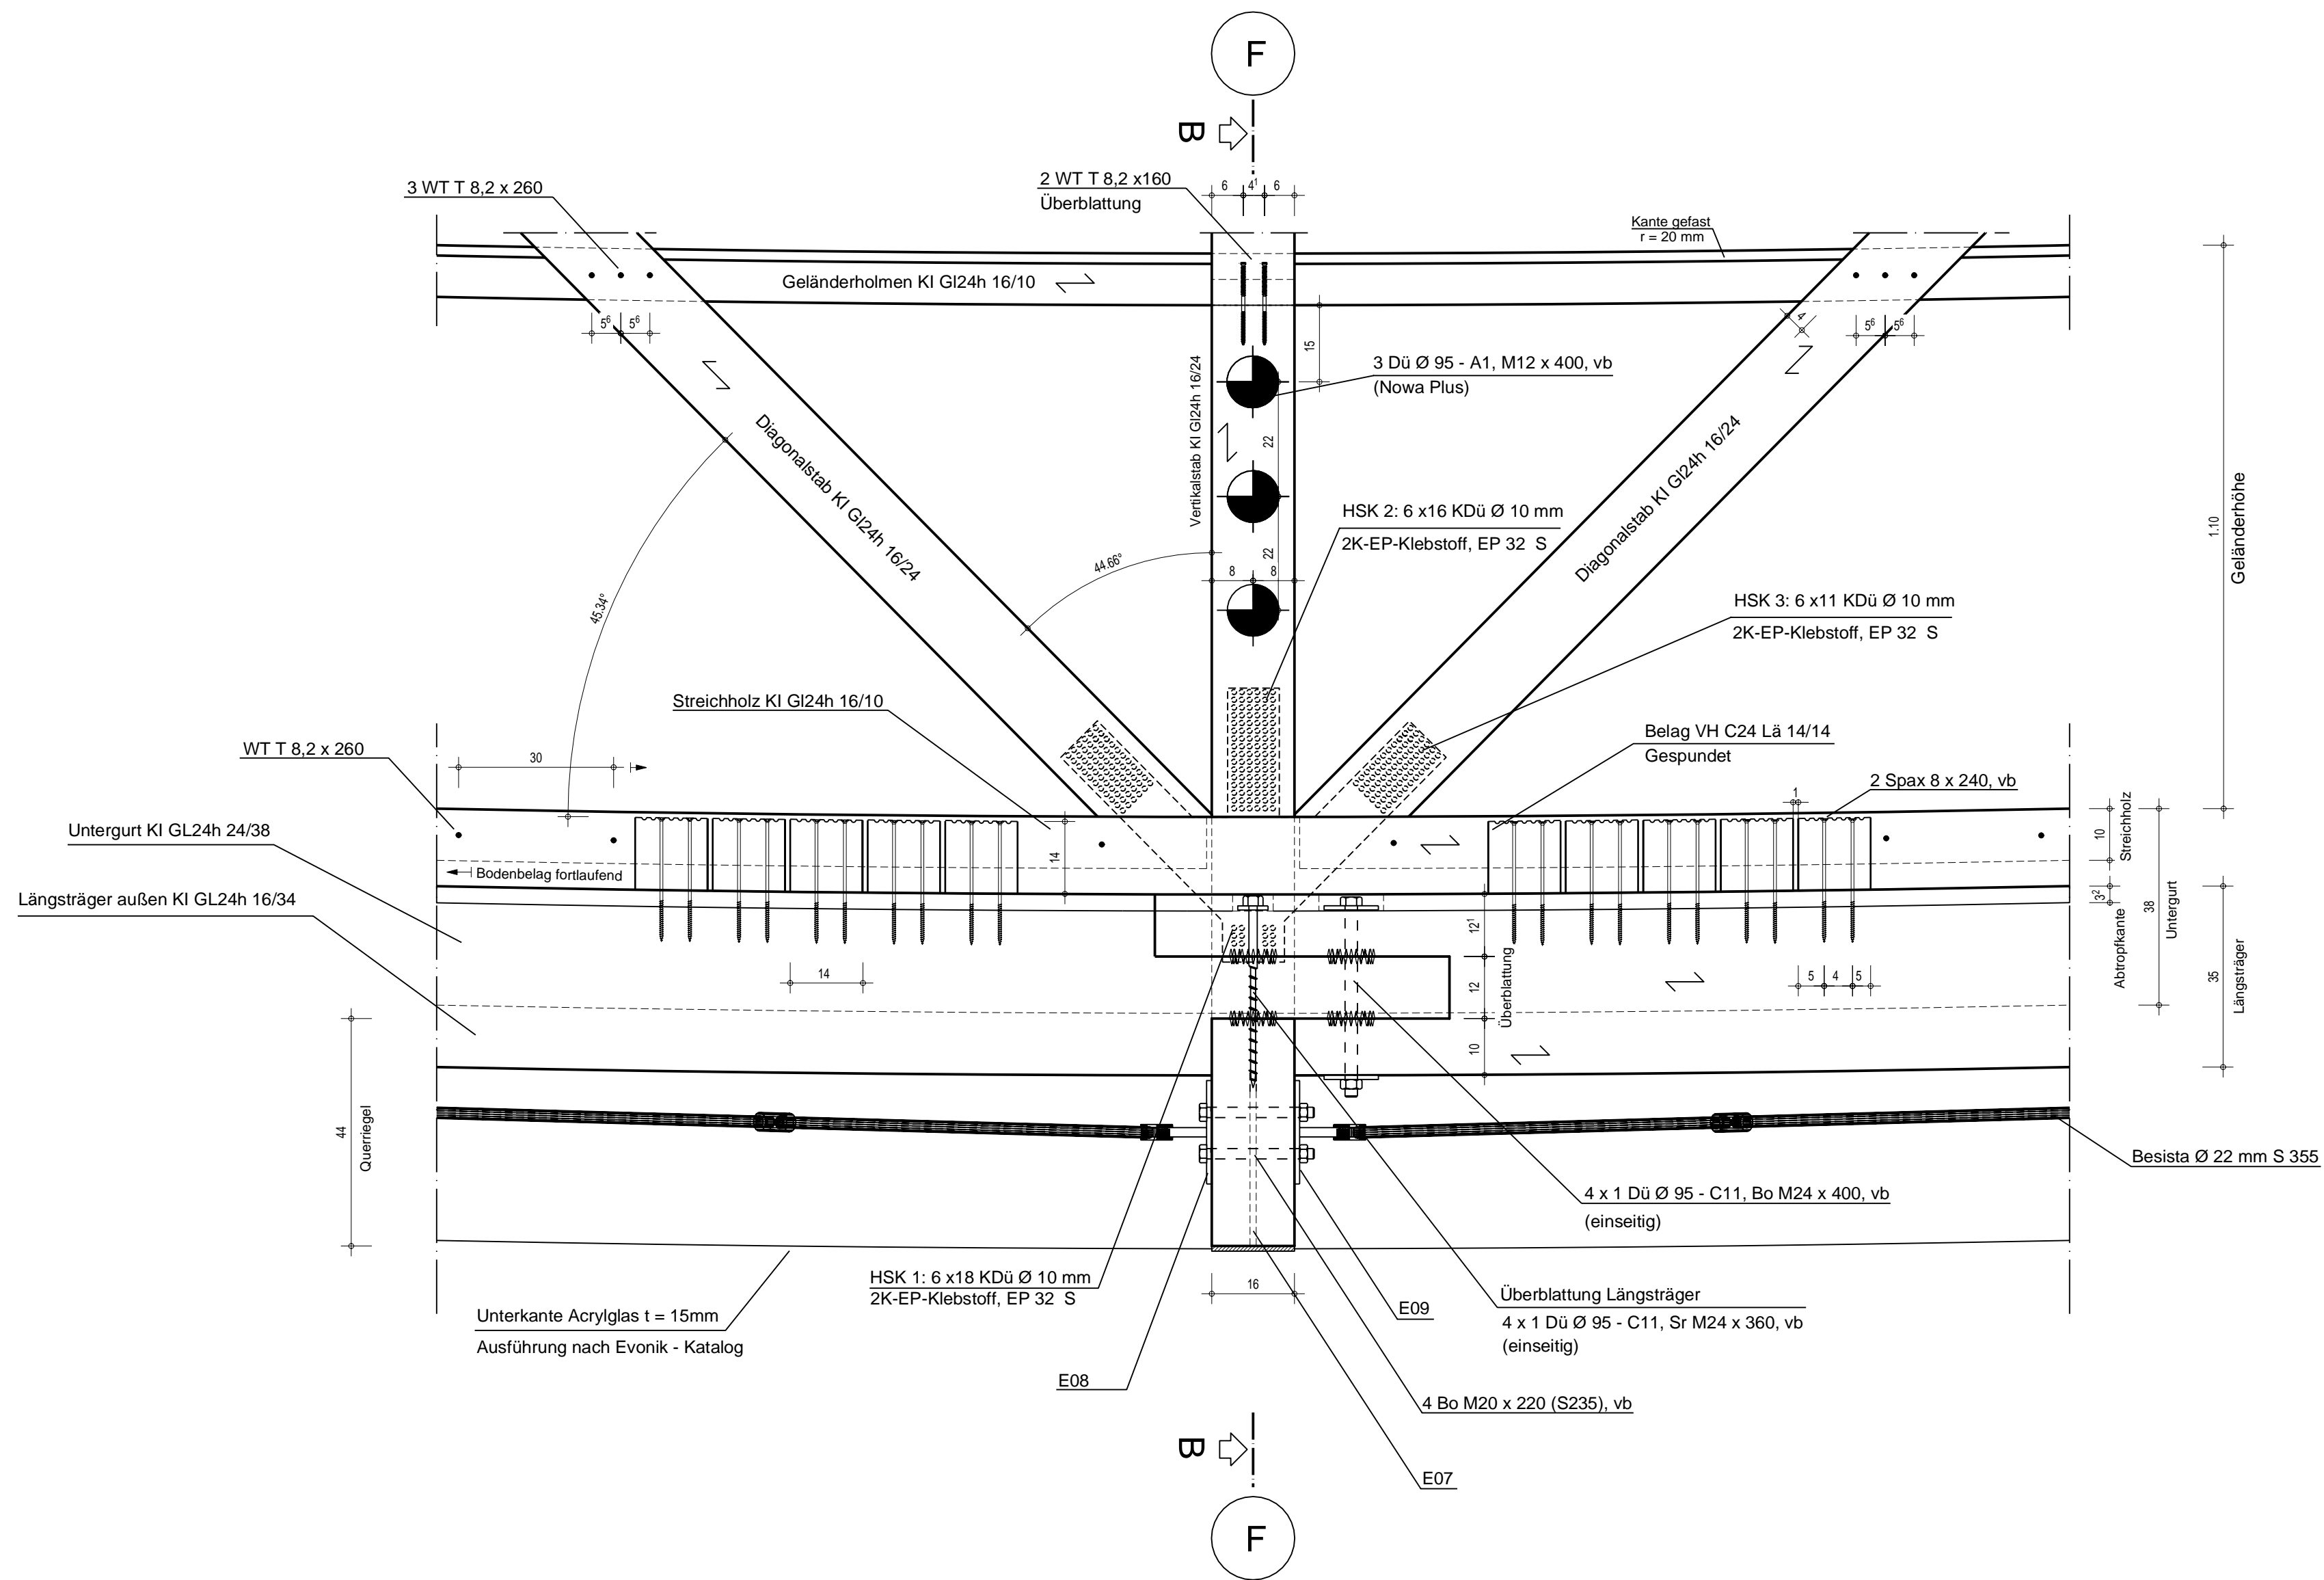


### Schnitt B - B

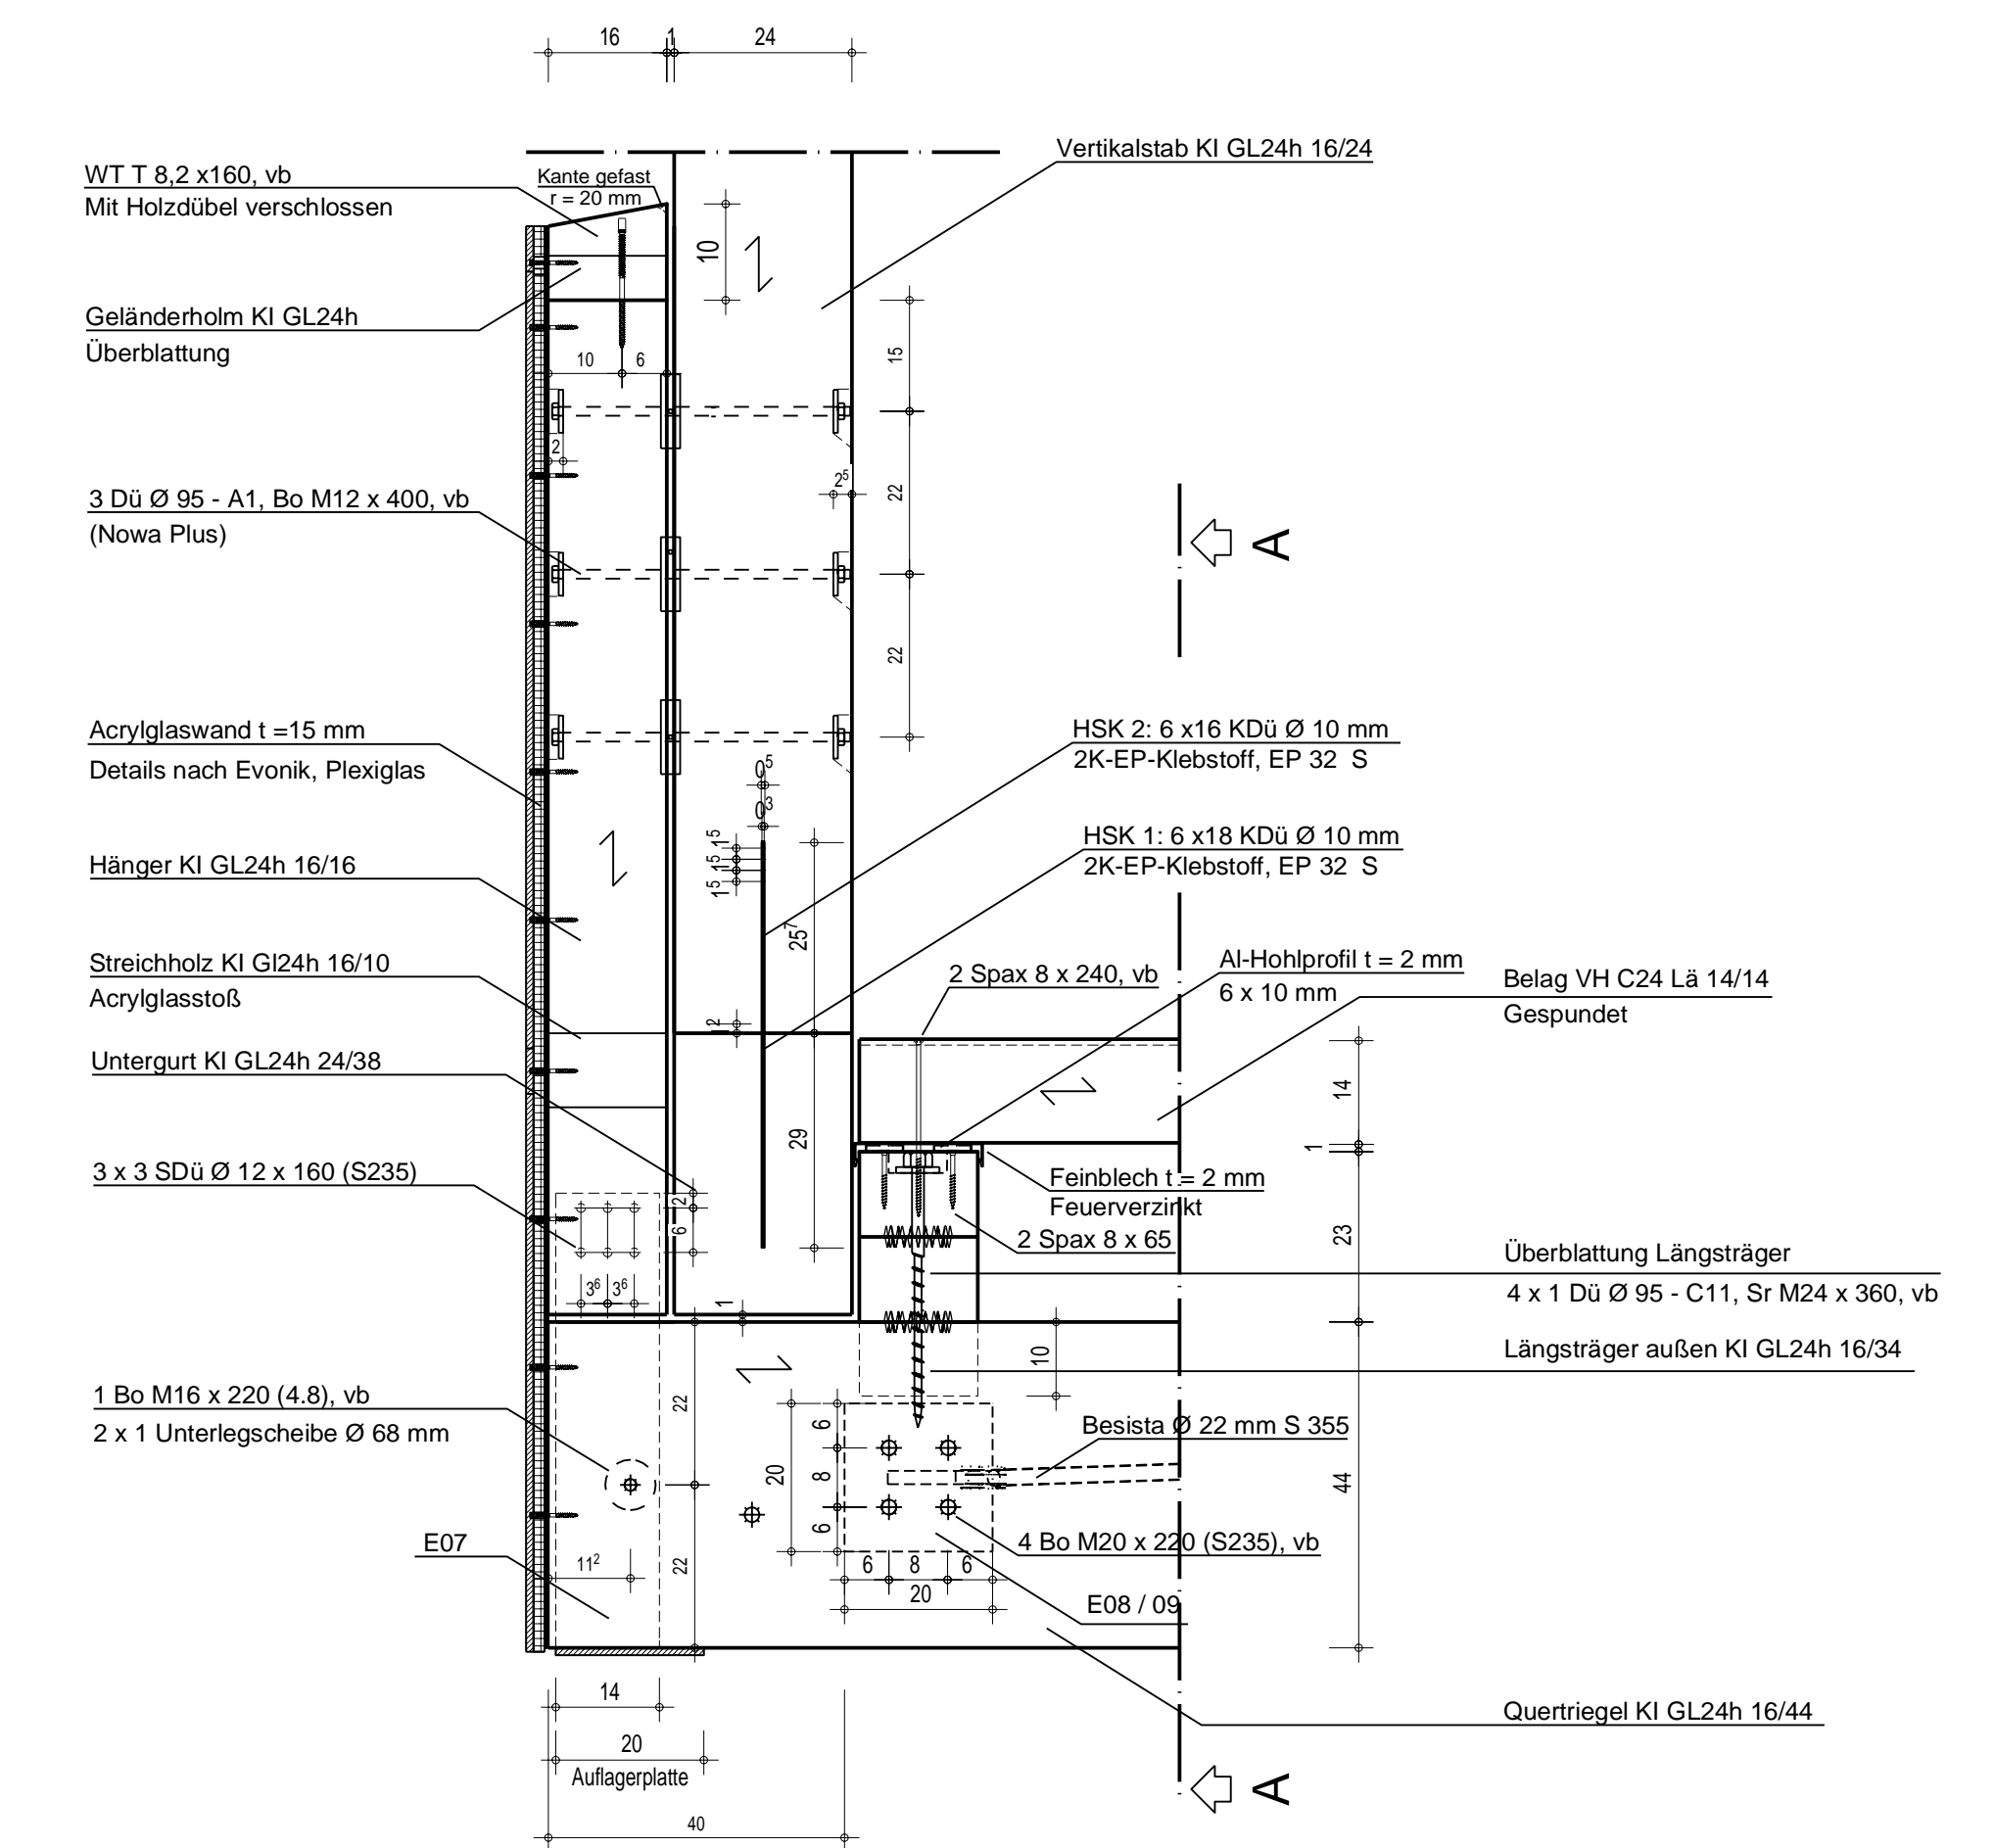

Auswechslung Boden, Draufsicht  
- Längsträger Mitte -

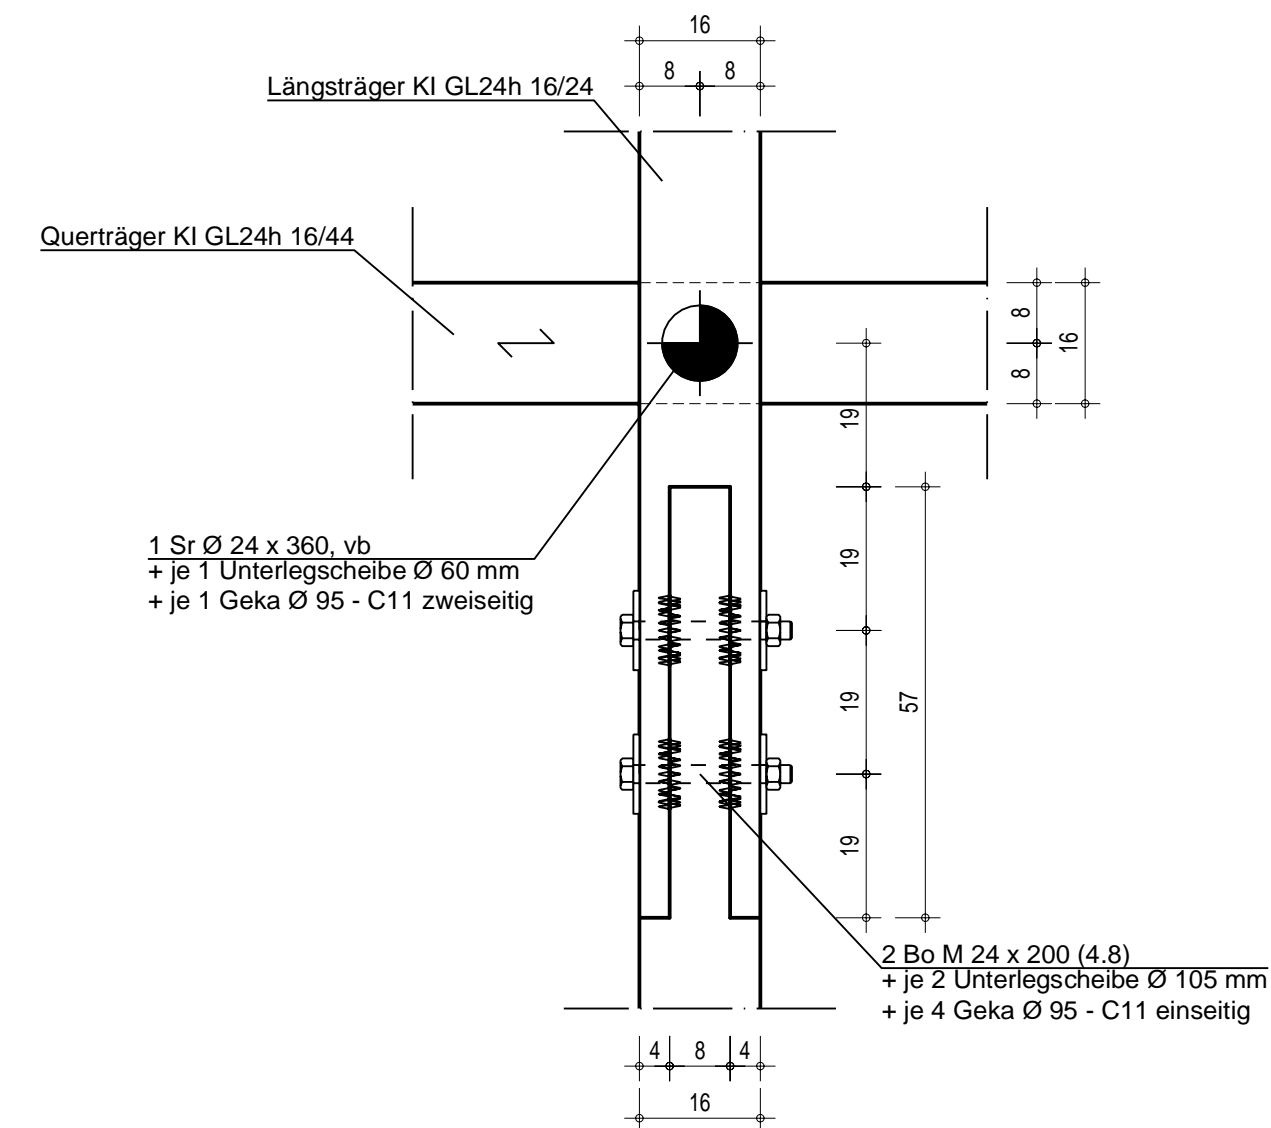

Auswechslung Boden, Ansicht  
- Längsträger Mitte -

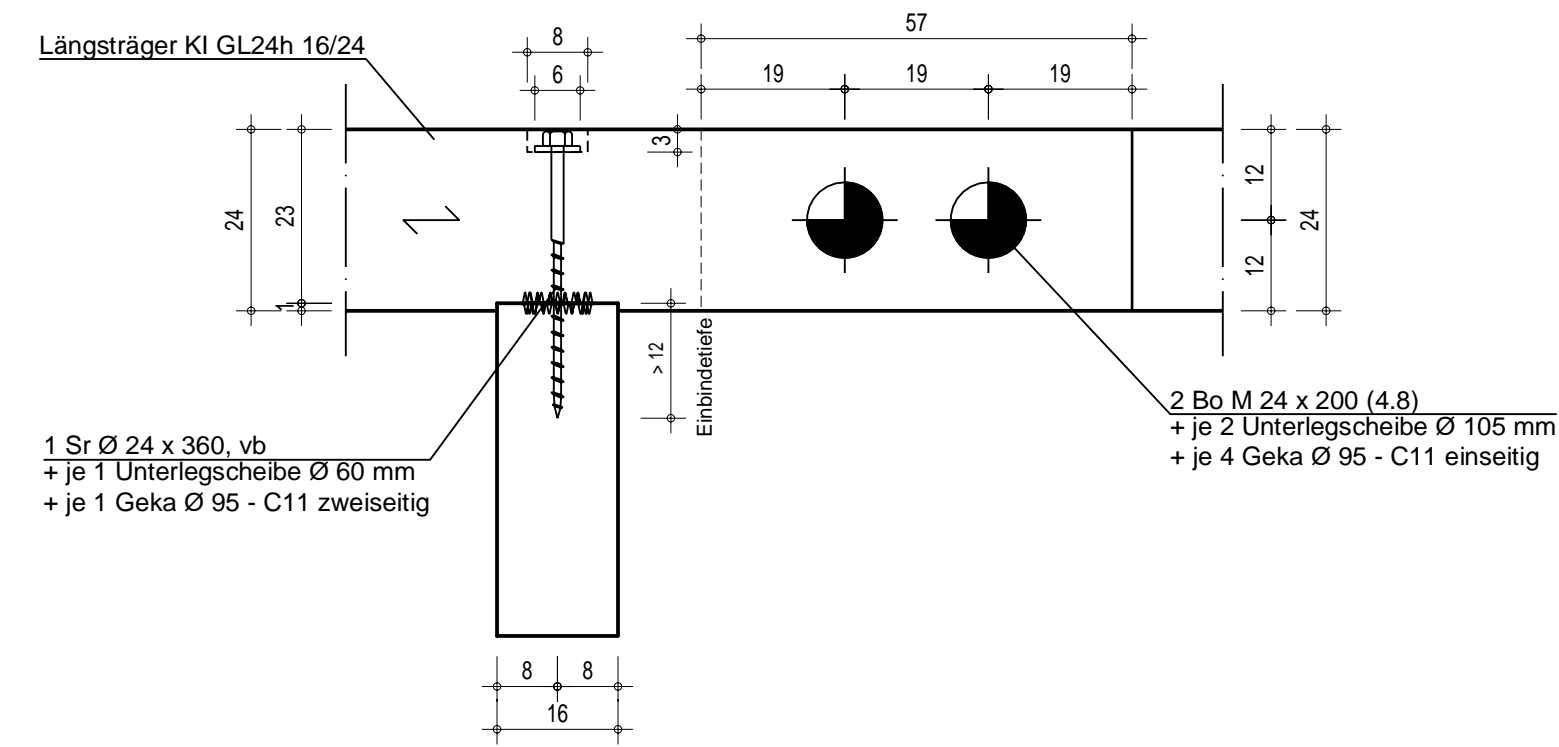

Stahlteile auf gesonderten Zeichnungen!

Brettschichtholz KI GL24h  
Vollholz C24 LÄ  
Profilstahl S235 JR (Fe/Zn 12c)  
Profilstahl S355 JR (Fe/Zn 12c)  
Alle Maße sind vor Ort zu überprüfen!!!

d		
c		
b		
a		
gepr.	20.07.2015	
Index	Datum	Änderung
Bauvorhaben/Bauort		
Entwurf und Tragwerksplanung einer Rad- und Fußgängerbrücke Hildesheim		
Bauherr		
HAWK Hildesheim/Holzminden/Göttingen Hohnsen 4, 31134 Hildesheim		
Planinhalt:		
Bodenaufbau		
Maßstab	Gepüft + freigegeben:	Blattnr. Index
1:10	d	4
	c	
	b	
	a	
	gepr.	